



LAGEPLAN M 1:1000

BERECHNUNGEN

WOHNFLÄCHENBERECHNUNG


ERDGESCHOSS		1.OBERGESCHOSS		2.OBERGESCHOSS	
WHG. 1.1	4 Zi. 115 m ²	WHG. 2.1	4 Zi. 106 m ²	WHG. 3.1	1 Zi. 43 m ²
WHG. 1.2	4 Zi. 115 m ²	WHG. 2.2	2 Zi. 50 m ²	WHG. 3.2	2 Zi. 49 m ²
WHG. 1.3	4 Zi. 115 m ²	WHG. 2.3	2 Zi. 57 m ²	WHG. 3.3	2 Zi. 50 m ²
WHG. 1.4	2 Zi. 57 m ²	WHG. 2.4	2 Zi. 57 m ²	WHG. 3.4	2 Zi. 57 m ²
WHG. 1.5	2 Zi. 57 m ²	WHG. 2.5	3 Zi. 72 m ²	WHG. 3.5	2 Zi. 57 m ²
WHG. 1.6	3 Zi. 72 m ²			WHG. 3.6	3 Zi. 72 m ²
SUMME:	531 m²	SUMME:	342 m²	SUMME:	328 m²
WOHNGRUPPE 1	216 m ²	WOHNGRUPPE 2	265 m ²		
GEMEIN. RAUM	51 m ²				
GESAMTFLÄCHE EG:	798 m²	GESAMTFLÄCHE 1.OG:	607 m²	GESAMTFLÄCHE 2.OG:	328 m²
GESAMTE WOHNFLÄCHE: 1733 m²					

KENNZAHLEN

GRUNDSTÜCKSFLÄCHE	2.754,0
GRUNDFLÄCHE FLÄCHE GRUNDRISS	1.177,2
GESCHOSSFLÄCHE OBERIRDISCH	2.541,9
GRZ (BPLAN 0,4)	0,43
GFZ (BPLAN 1,2)	0,92

WOHNUNGEN

- 1 GEMEINSCHAFTSRAUM
- 2 WOHNGRUPPEN (JE 5 WOHNPLÄTZE)
- 17 WOHNUNGEN

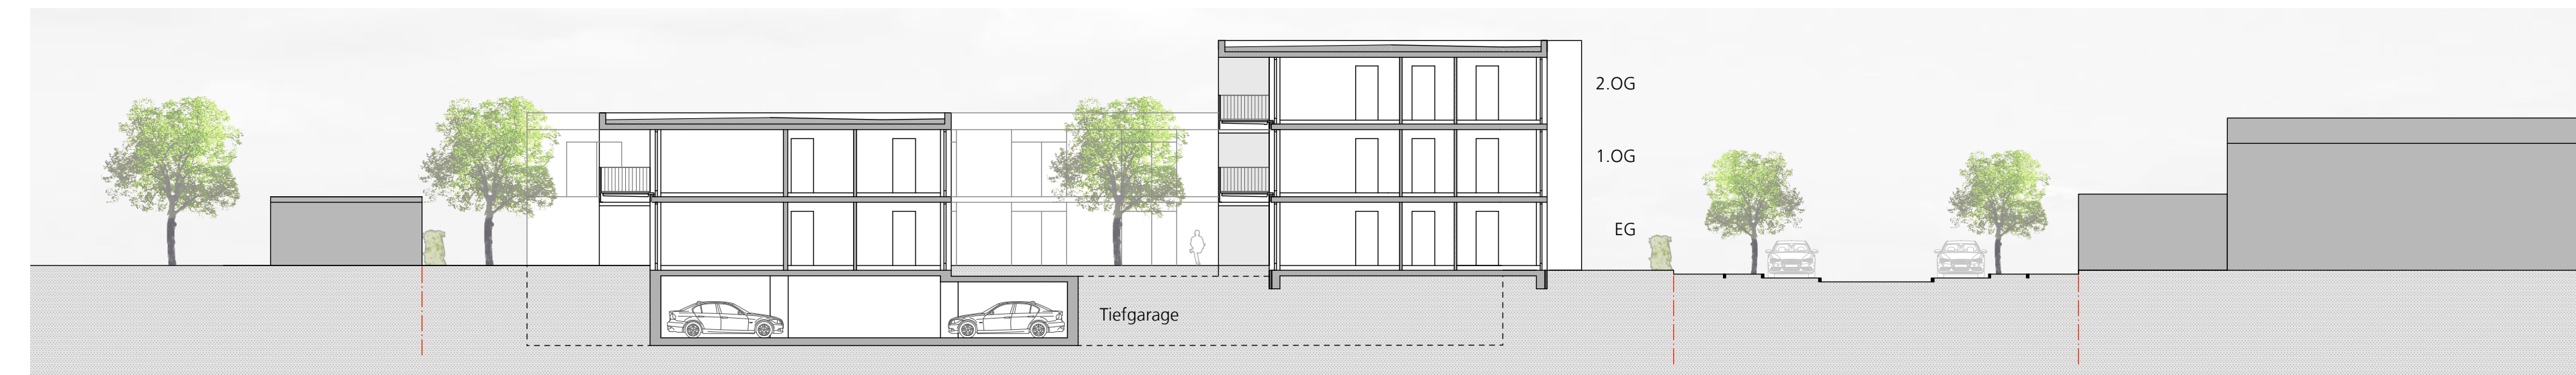

SCHNITT M 1:200



GRUNDRISS 2. OBERGESCHOSS M 1:200



GRUNDRISS UNTERGESCHOSS M 1:200



GRUNDRISS ERDGESCHOSS M 1:200



GRUNDRISS 1. OBERGESCHOSS M 1:200